


*PROPOSTA
DO EXPOSITOR*

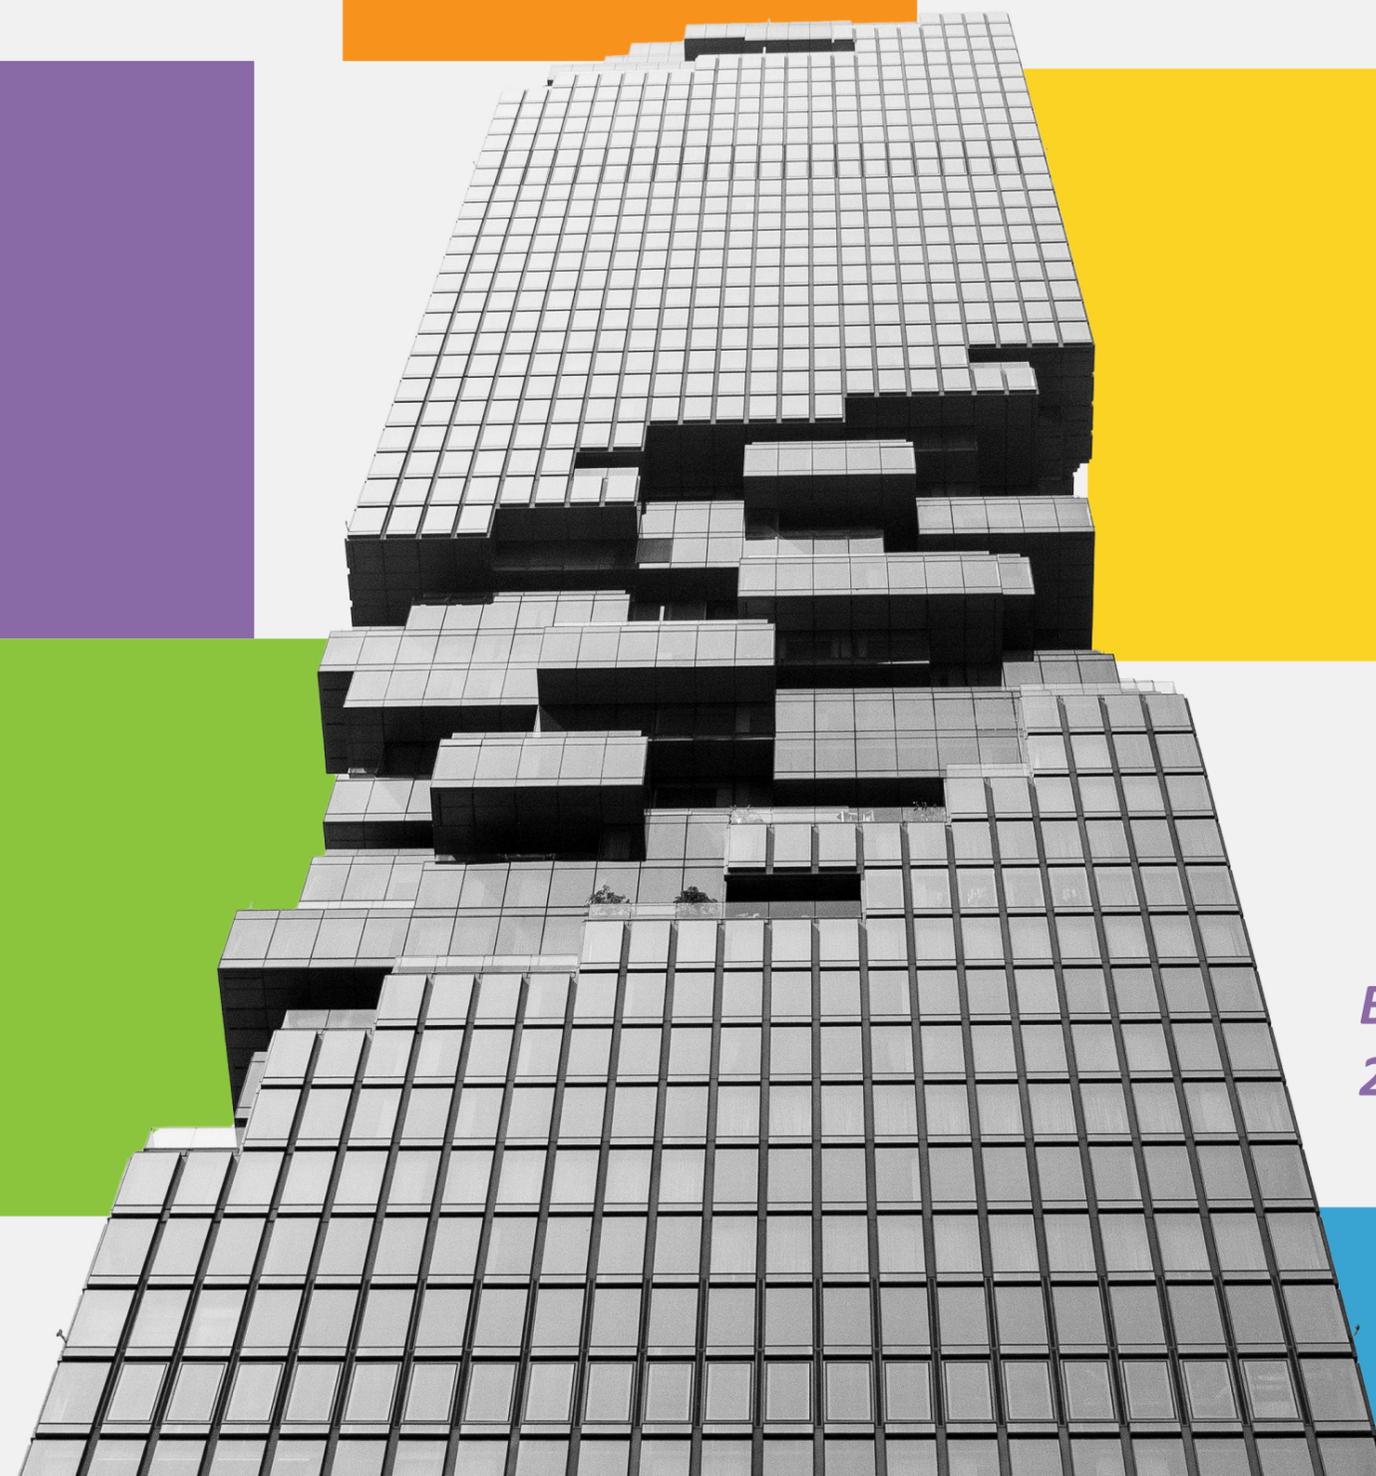

*BELO HORIZONTE
25 e 26 DE OUTUBRO*

REALIZAÇÃO: **SENAI FIEMG**

O MAIOR EVENTO DA CADEIA PRODUTIVA DA CONSTRUÇÃO ESTÁ CHEGANDO A BELO HORIZONTE.

Há 22 anos, impulsionamos troca de insights, oportunidades de parcerias e conhecimento para estudantes, profissionais e empresas de todos os segmentos da indústria da construção.

**SOMOS REFERÊNCIA EM INOVAÇÃO E RESULTADOS
POSITIVOS EM MINAS GERAIS:**

**3 mil
visitantes**
por edição (em média)

R\$ 3,3 milhões
em prospecção de negócios (em média)



ÚLTIMA EDIÇÃO EM NÚMEROS GOVERNADOR VALADARES - MAIO DE 2025

+ de 3 mil

Visitantes na feira

9

Palestras
de diversos temas

9

Palestrantes

22

Marcas
expositoras

500 m²

Área de exposição



PÚBLICO

Indústrias, micro e pequenas empresas da cadeia da construção civil, fornecedores desse segmento da indústria, profissionais liberais do setor, estudantes de cursos da área da construção civil e demais interessados.

EXPOSITORES

Indústrias, empresas fornecedoras para a cadeia da construção, construtoras e imobiliárias da região.

PAINÉIS E PALESTRAS

Empresários, universitários, investidores e técnicos.



JUNTOS PARA GERAR RESULTADOS, IMPULSIONAR DESENVOLVIMENTO E PROMOVER A SUSTENTABILIDADE.

Dias 25 e 26 de outubro, acontece a 23ª edição do Minascon.

*O evento será realizado no **BH Shopping**, um dos mais modernos shoppings de **Belo Horizonte**.*

O mercado da construção civil na capital mineira está em um ciclo de crescimento, impulsionado por lançamentos imobiliários e alta valorização dos imóveis, especialmente na região Centro-Sul. A cidade se destaca pela verticalização e empreendimentos de alto padrão.

BH oferece diversas oportunidades de negócios na área da construção civil, com soluções voltadas à inovação, tecnologia, sustentabilidade e serviços especializados.



EXPECTATIVAS DO EVENTO

5 MIL
Pessoas/dia

94
Estandes

50
*Palestras com
temas diversos*

**REALIZAÇÃO
DO CONCURSO**
A Ponte

ESPAÇO SENAI
*Palestras técnicas e minicursos
de capacitação*

minascon

PROGRAMAÇÃO

Serão 2 dias de palestras técnicas sobre tendência, inovação e sustentabilidade, além de espaço para expositores, salão de negócios para networking e um concurso inovador voltado para estudantes.

O Minascon traz o que há de melhor para seu negócio no setor da construção.

CONCURSO A PONTE

O objetivo é estimular e desafiar o conhecimento técnico e teórico de estudantes na construção dos protótipos de uma ponte, usando apenas palitos de madeira de picolé e cola branca.

A estrutura deverá resistir a uma carga crescente, para que seja analisada.



minascon

PLANTA BAIXA 2025






***CONHEÇA AS FORMAS
E AS VANTAGENS
DE SER EXPOSITOR
NO EVENTO.***

ESTANDE BÁSICO
PADRÃO DUPLO 35 M²
INVESTIMENTO – 16 MIL

minascon



ESTANDE BÁSICO PADRÃO DUPLO 35 M²

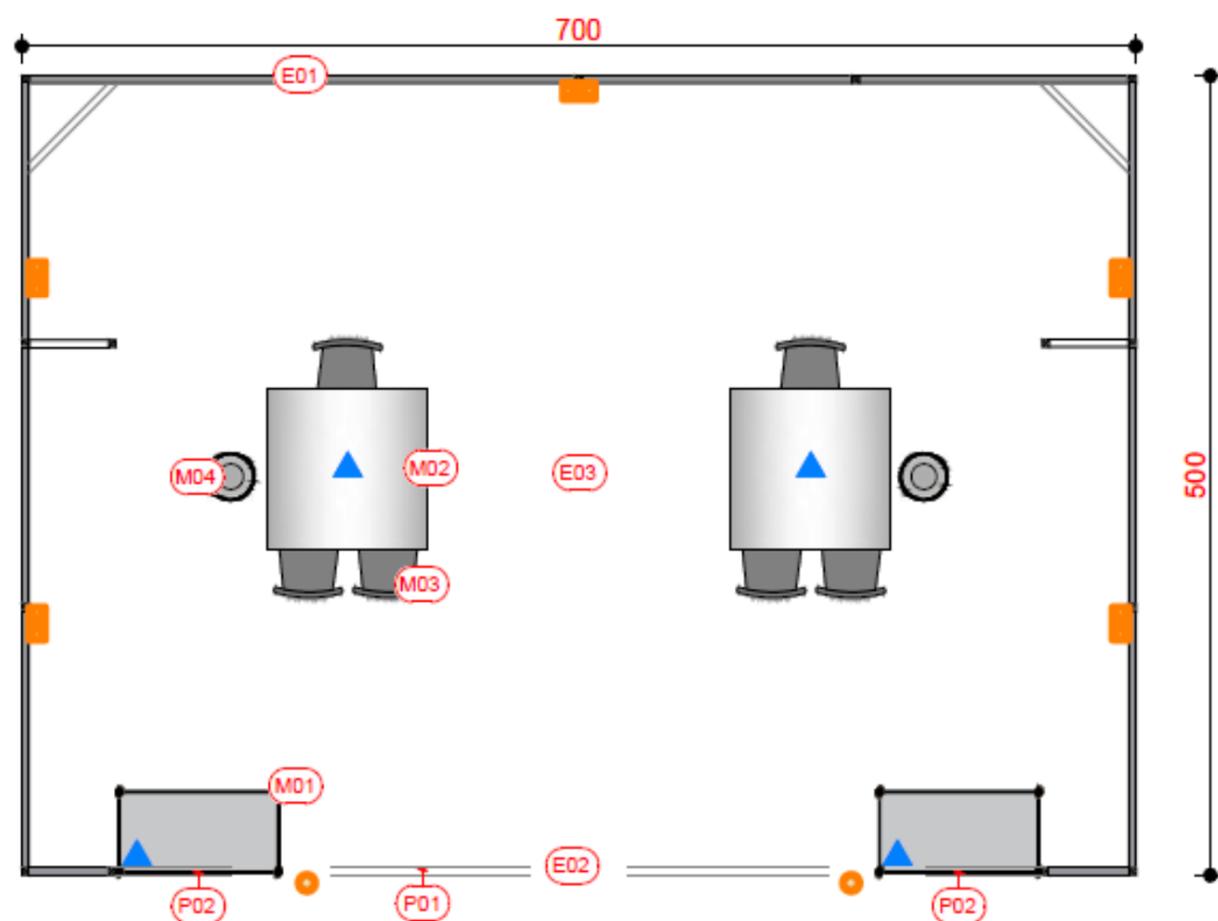

PLANTA ESTANDE - 35m²
ESCALA 1:50cm

minascon

ESTRUTURA		
CÓDIGO	DESCRIÇÃO	QUANT. TOTAL
E01	Estrutura em alumínio com fechamento em madeira - H= 2,30m	-
E02	Testeira estruturada em quadro de metalon com aplicação de programação visual em lona branca - Dimensão: 700x60cm/h (a programação visual a ser impressa na lona deverá ser consultada)	1
E03	Carpete - Cor: Cinza escuro - Dimensão: 700x500cm	35m ²
ELÉTRICA		
CÓDIGO	DESCRIÇÃO	QUANT. TOTAL
-	Caixa de energia e cabeamento	1
☒	Refletor/Luminária de LED - 100w - Cor: Branca Fria	5
●	Refletor/Luminária de LED - 20w - Cor: Branca Fria	2
▲	Tomada padrão ABNT (voltagem a definir)	4
MOBILIÁRIO		
CÓDIGO	DESCRIÇÃO	QUANT. TOTAL
M01	Balcão em octanorm, com 1 prateleira interna - Dimensão: 100x50x110cm/h	2
M02	Mesa com pé cromado e tampo de vidro quadrado - Dimensão: 100x100cm	2
M03	Cadeira (cor a definir)	6
M04	Lixeira plástica	2
PROGRAMAÇÃO VISUAL		
CÓDIGO	DESCRIÇÃO	QUANT. TOTAL
P01	Programação visual em lona branca tensionada em quadro de metalon - Dimensão: 700x60cm/h (verificar necessidade de sangria)	1
P02	Adesivo vinil com impressão digital - Dimensão: 100x110cm/h	2

ESTANDE BÁSICO PADRÃO 17,5 M²
INVESTIMENTO – 8 MIL


minascon



ESTANDE BÁSICO PADRÃO

17,5 M²

minascon

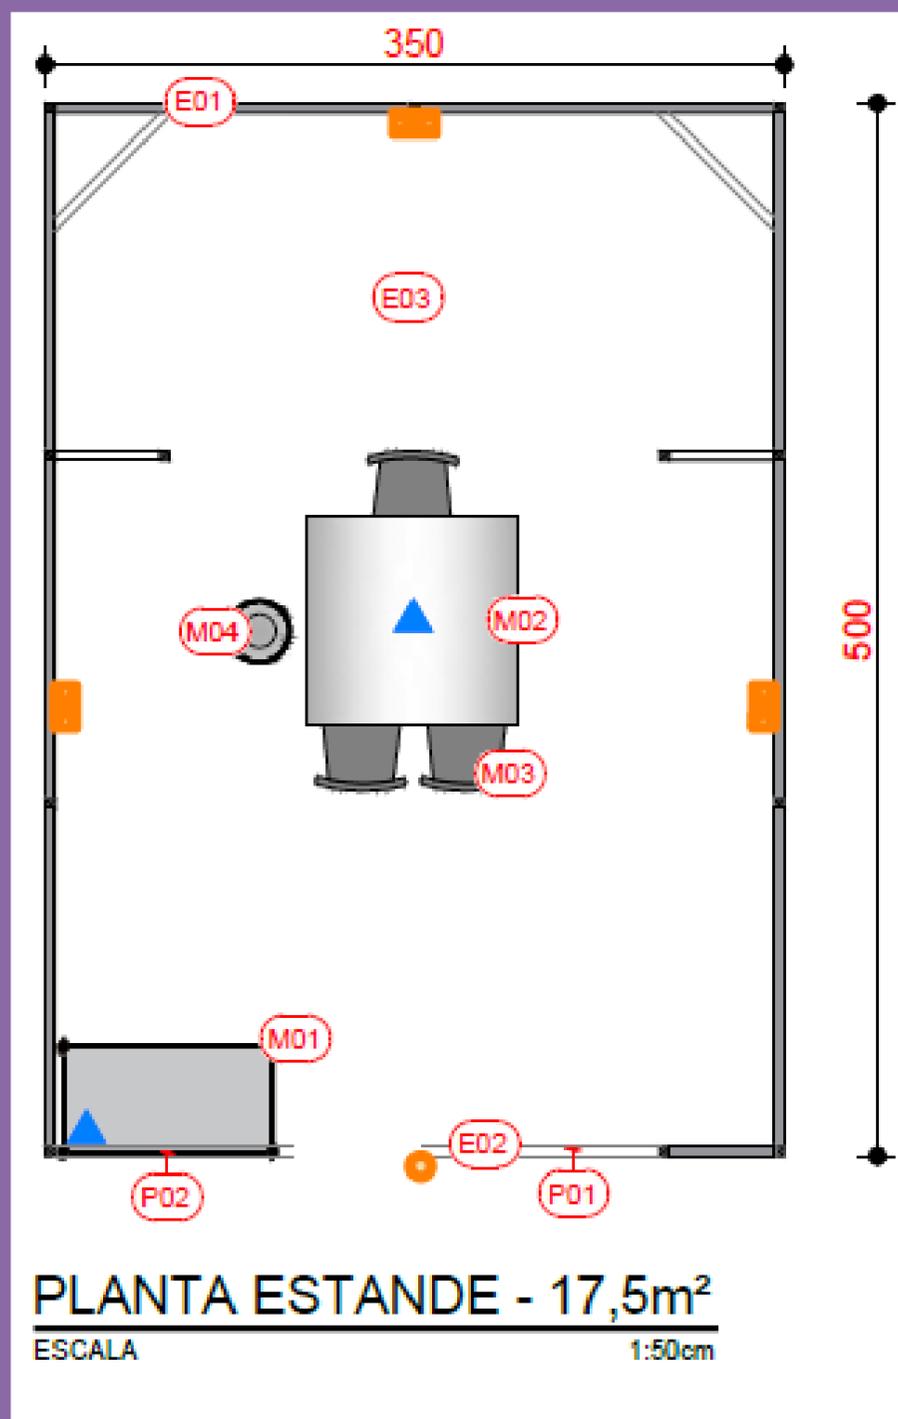

ESTRUTURA		
CÓDIGO	DESCRIÇÃO	QUANT. TOTAL
E01	Estrutura em alumínio com fechamento em madeira - H= 2,30m	-
E02	Testeira estruturada em quadro de metalon com aplicação de programação visual em lona branca - Dimensão: 350x60cm/h (a programação visual a ser impressa na lona deverá ser consultada)	1
E03	Carpete - Cor: Cinza escuro - Dimensão: 350x500cm	17,5m ²
ELÉTRICA		
CÓDIGO	DESCRIÇÃO	QUANT. TOTAL
-	Caixa de energia e cabeamento	1
☒	Refletor/Luminária de LED - 100w - Cor: Branca Fria	3
●	Refletor/Luminária de LED - 20w - Cor: Branca Fria	2
▲	Tomada padrão ABNT (voltagem a definir)	2
MOBILIÁRIO		
CÓDIGO	DESCRIÇÃO	QUANT. TOTAL
M01	Balcão em octanom, com 1 prateleira interna - Dimensão: 100x50x110cm/h	1
M02	Mesa com pé cromado e tampo de vidro quadrado - Dimensão: 100x100cm	1
M03	Cadeira (cor a definir)	3
M04	Lixeira plástica	1
PROGRAMAÇÃO VISUAL		
CÓDIGO	DESCRIÇÃO	QUANT. TOTAL
P01	Programação visual em lona branca tensionada em quadro de metalon - Dimensão: 350x60cm/h (verificar necessidade de sangria)	1
P02	Adesivo vinil com impressão digital - Dimensão: 100x110cm/h	1

***CONVERSE COM A GENTE
E APROVEITE ESTA
OPORTUNIDADE.***

Contato:

minascon@fiemg.com.br





minascon

REALIZAÇÃO: **SENAI FIEMG**